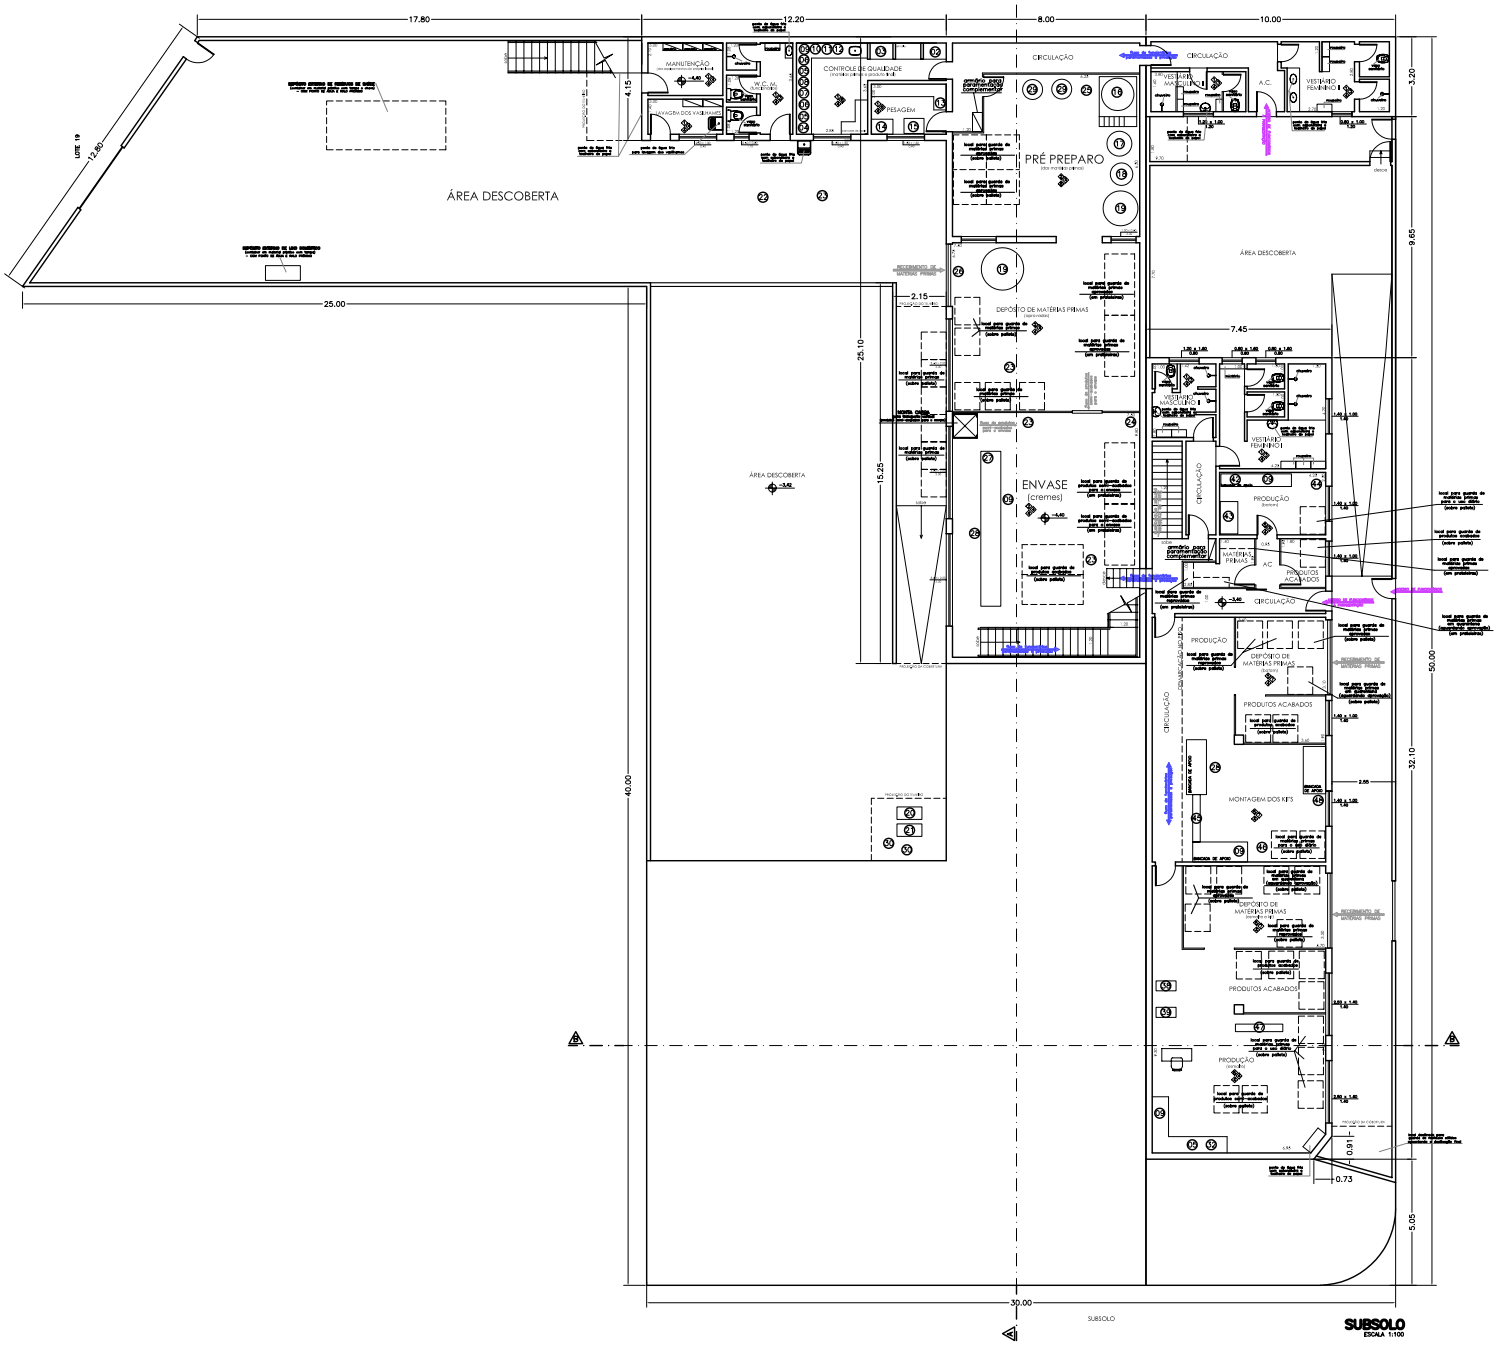
17.80
12.20
8.00
10.00
LOTE 19
12.80
ÁREA DESCOBERTA
MANUTENÇÃO
SEC. AL VESTIÁRIO
LAVAGEM DOS VASILHAMES
CONTROLE DE QUALIDADE
PESAGEM
CIRCULAÇÃO
PRÉ PREPARO
DEPÓSITO DE MATÉRIAS PRIMAS
ENVASE
(cremes)
VESTIÁRIO MASCULINO
A.C.
VESTIÁRIO FEMININO
PRODUÇÃO
MATÉRIAS PRIMAS
PRODUTOS ACABADOS
MONTAGEM DOS KITS
4.15
25.00
2.15
25.10
15.25
40.00
7.45
9.65
3.20
50.00
32.10
5.05
0.91
0.73
30.00
SUBSOLO
SUBSOLO
ESCALA 1:100