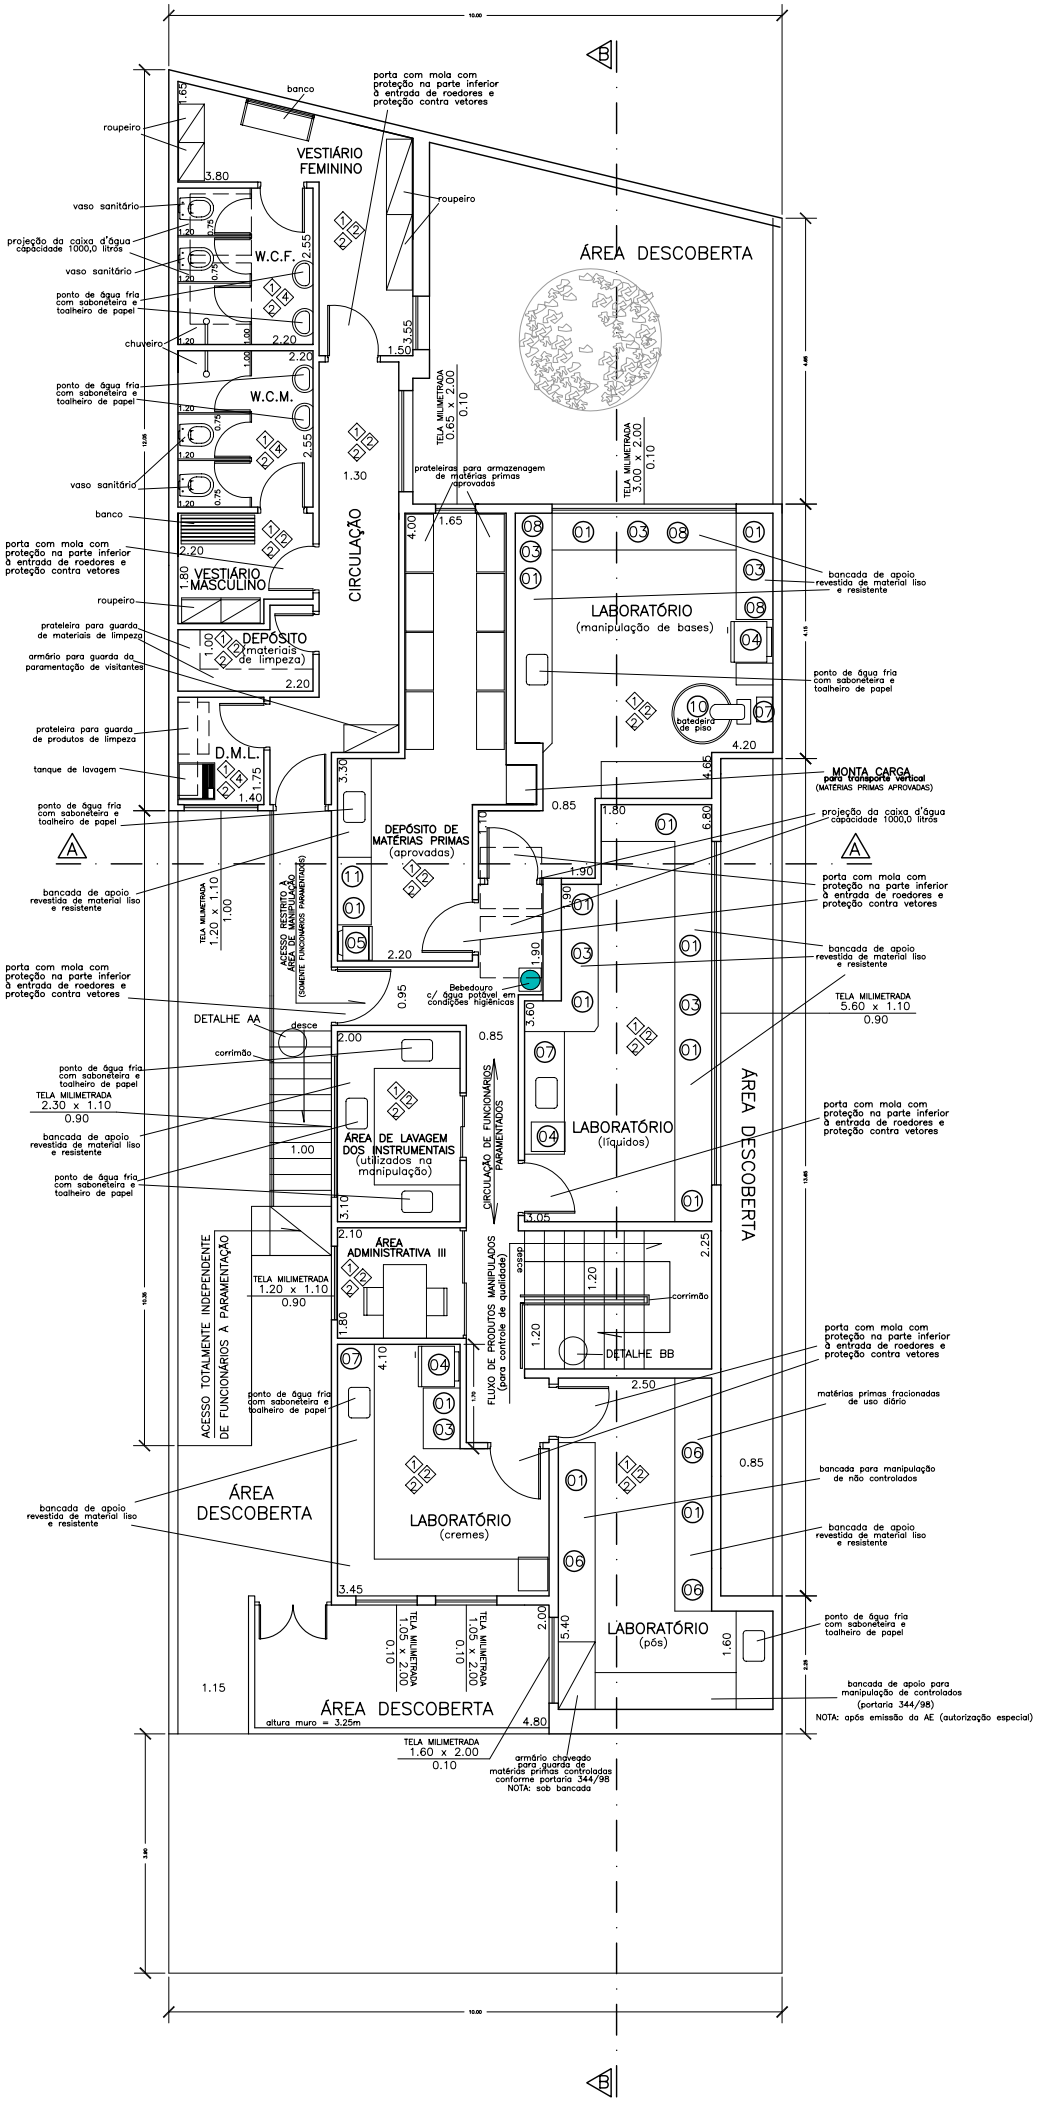

1º PAVIMENTO

ESCALA 1:100